


PROFIL POPRZECZNY IST. CHODNIKA - konstrukcja

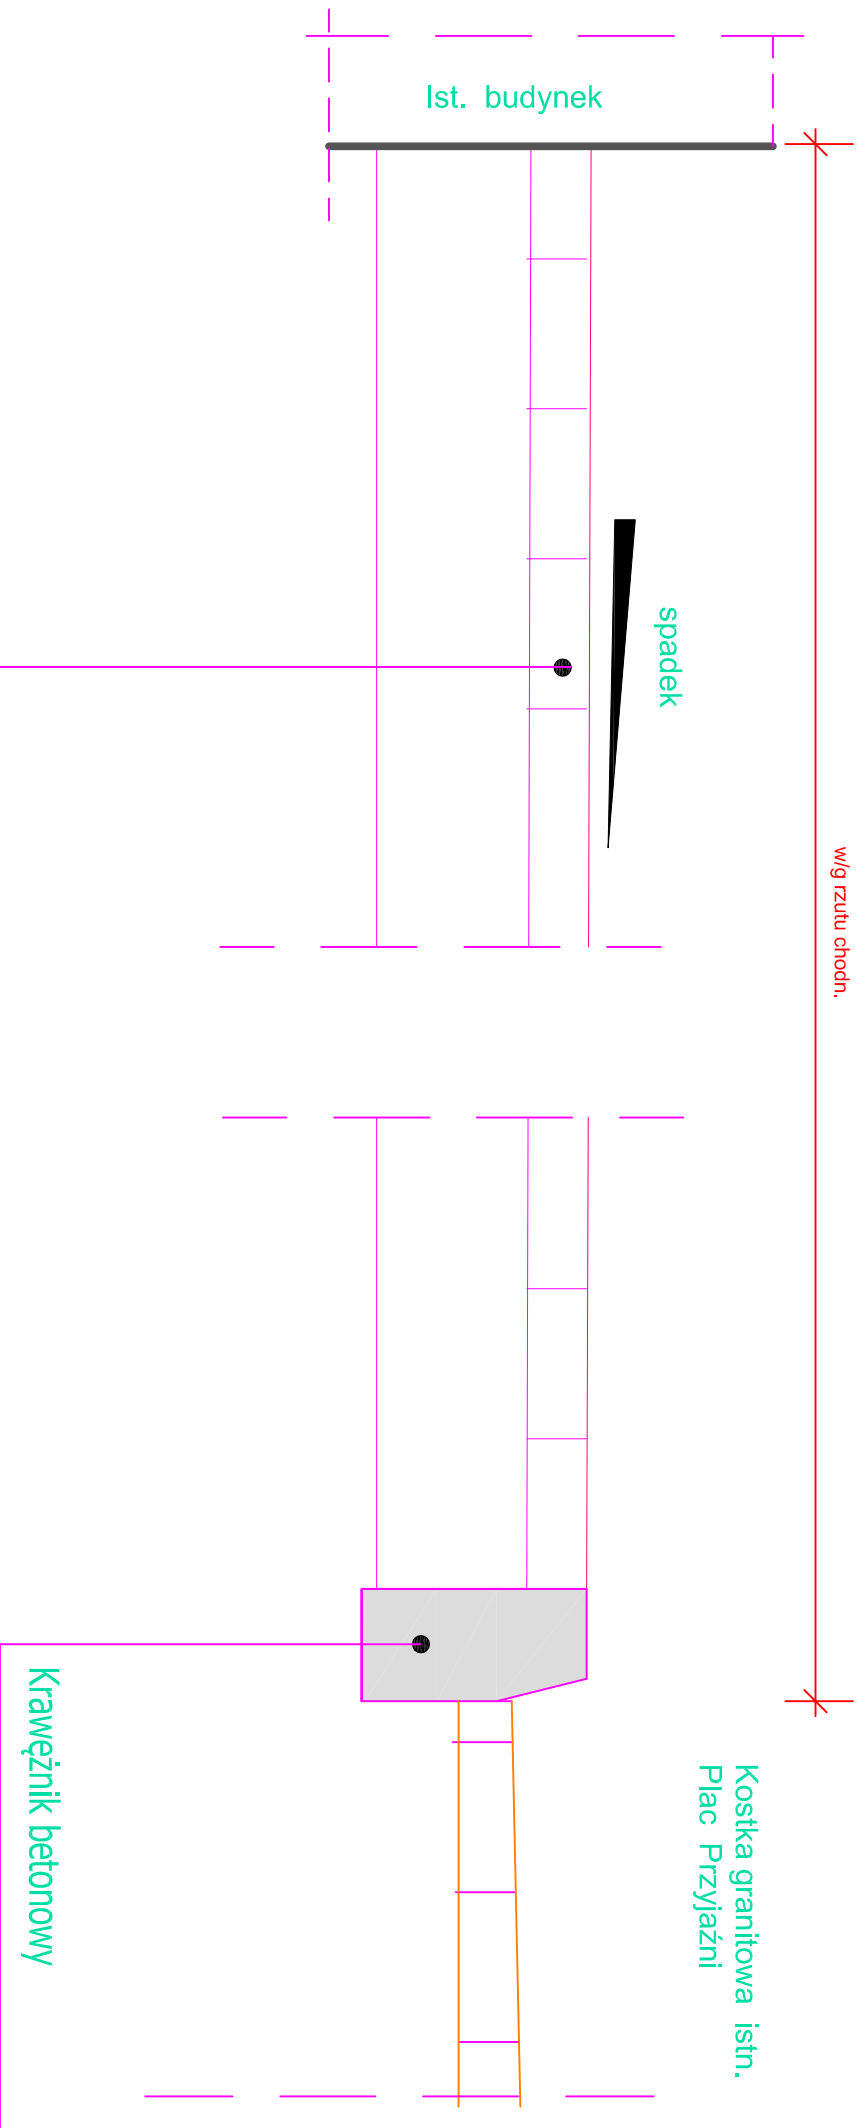

Ist. podbudowa

GGB-PROJEKT Marszów, ul. Leśna 22	
TEL.(0-68) 374-10-90 i 0-604-716-712	
ARK.	INWESTOR: Gmina Żary o statusie miejskim
4	Adres :68-200 Żary, ul. Rynek 1-5 Adres bud.: : Żary , Plac Przyjaźni , dz. nr 383
SKALA 1:10	PROJEKT BUDOWLANY utwardzenia nawierzchni chodnika.
STADIUM	INWENTARYZACJA
Data marzec.2017r	PROFIL POP. IST. CHODNIKA - KONS.
WYKONAŁ	mgr inż. Wiesław Bogacz upraw nr 61/94/ZG