


# IST. UKŁAD NAWIERZCHNI CHODNIKA

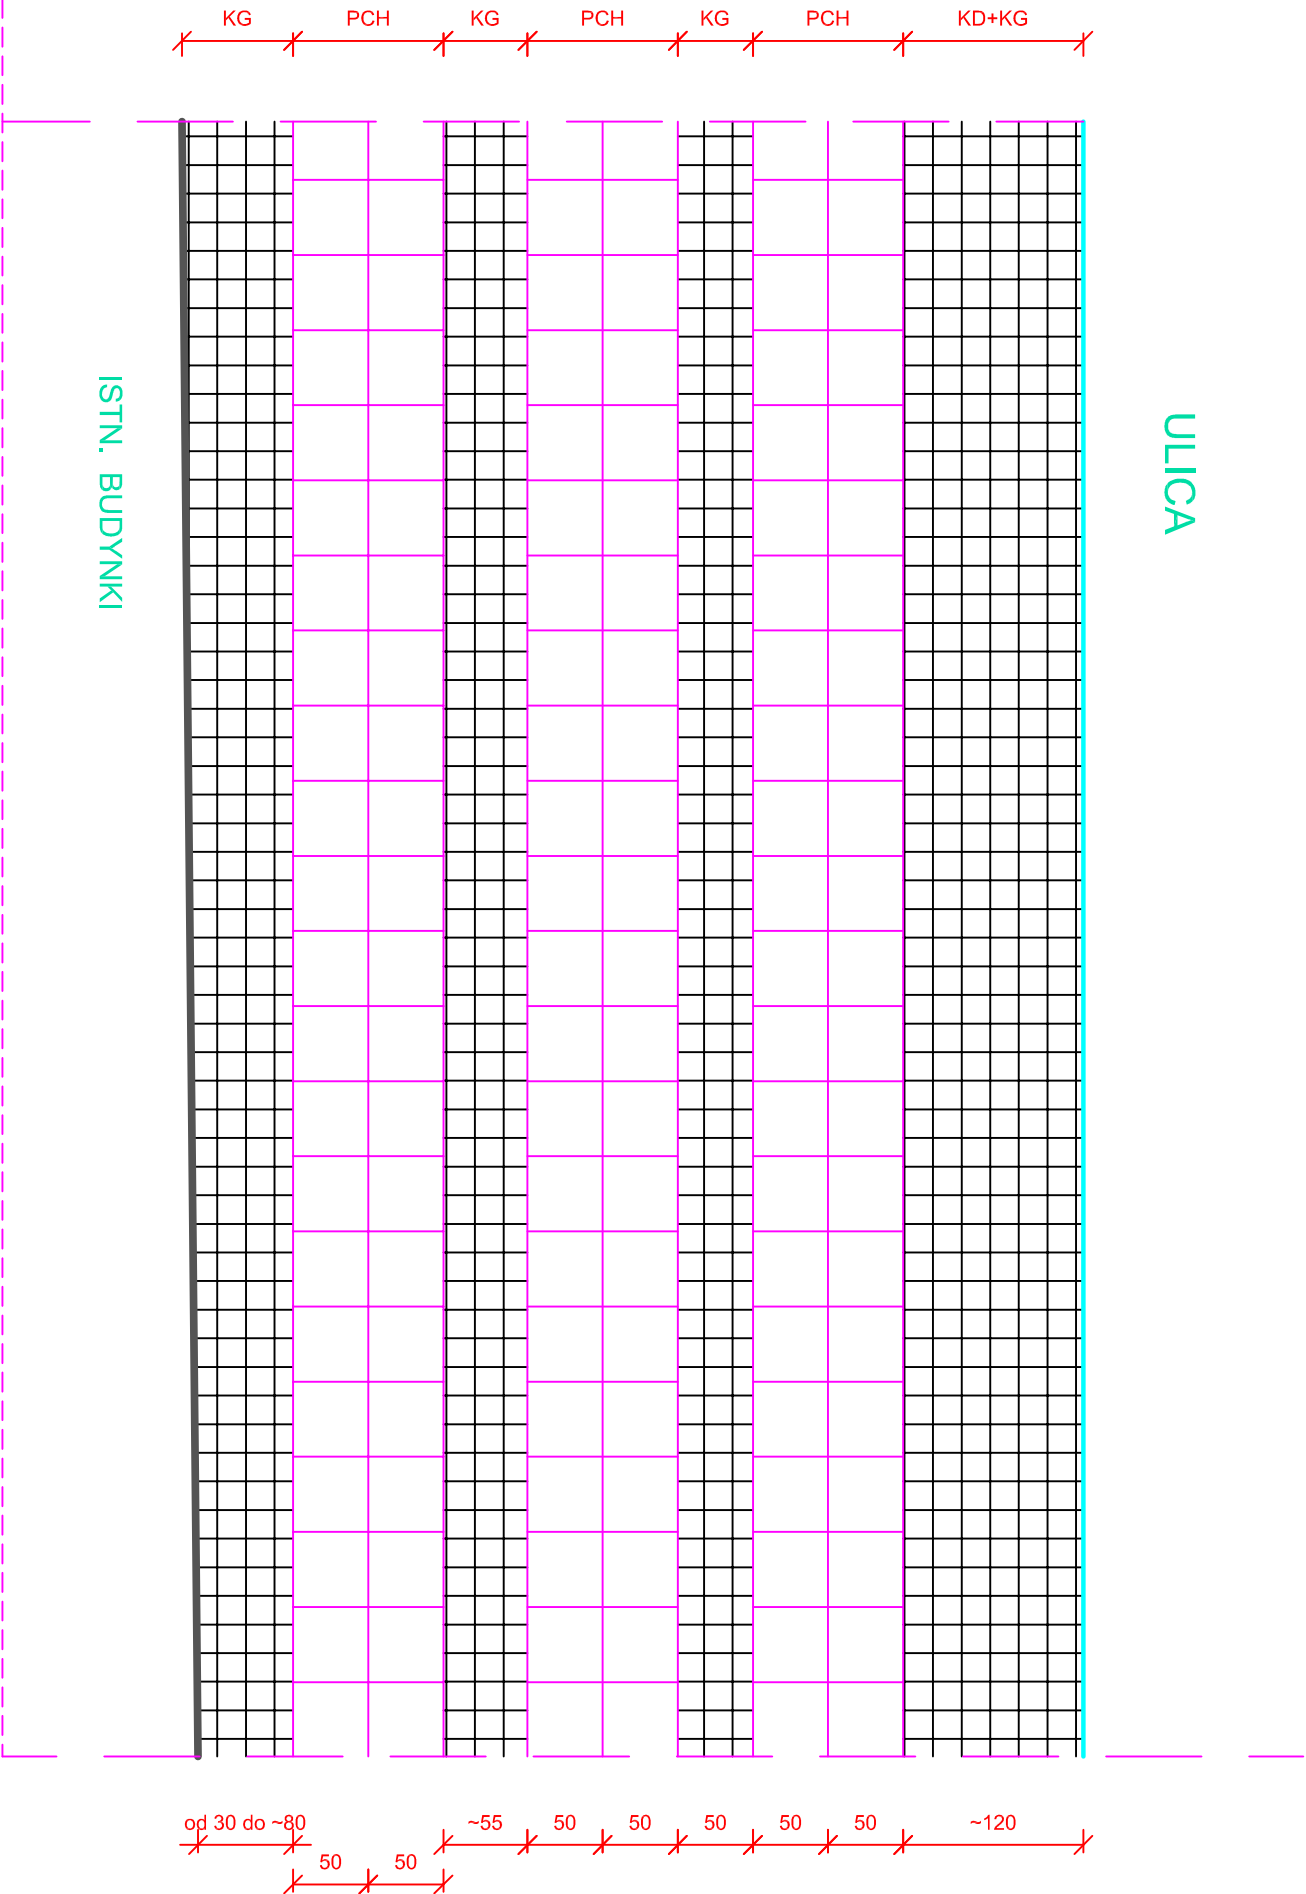

## UWAGI I OZNACZENIA

KD+KG - krawężnik drogowy betonowy + kostka granitowa  
KG - kostka granitowa  
PCH - płytki chodnikowe benowe barwione o wymiarach 50x50cm

GBB-PROJEKT      Marszów, ul. Leśna 22 TEL.(0-68) 374-10-90 i 0-604-716-712	
ARK. 3	INWESTOR: Gmina Żary o statusie miejskim Adres :68-200 Żary, ul. Rynek 1-5 Adres bud. : Żary , Plac Przyjaźni , dz. nr 383
SKALA 1:50	PROJEKT BUDOWLANY utwardzenia nawierzchni chodnika.
STADIUM	INWENTARYZACJA
Data marzec.2017r	IST. UKŁAD NAW. CHODNIKA
WYKONAŁ	mgr inż. Wiesław Bogacz upraw nr 61/94/ZG