


# INWENTARYZACJA CHODNIKÓW - SZCZEG.

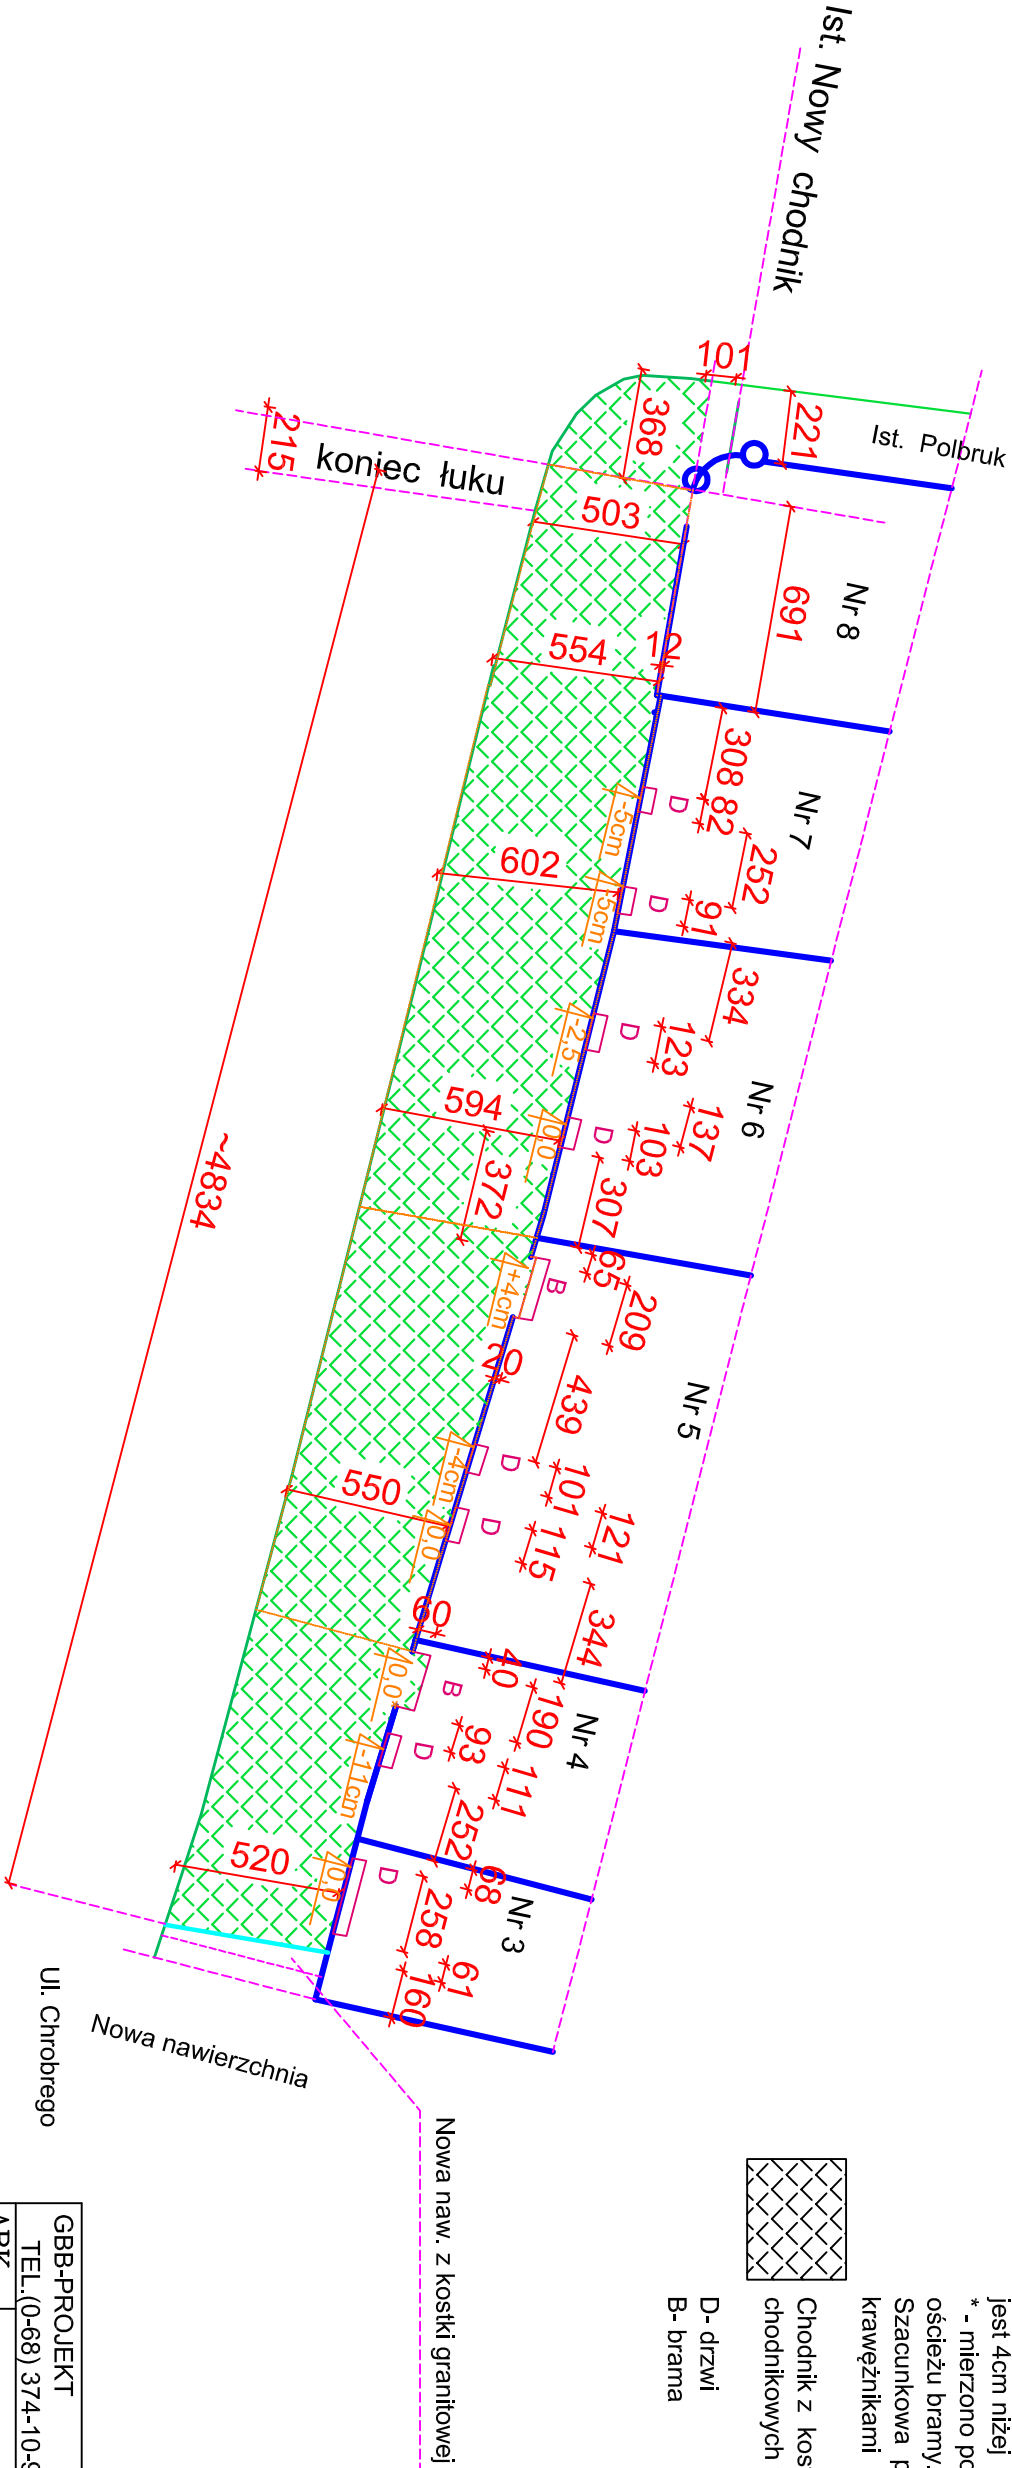


**UWAGI I OZNACZENIA**

-5cm .. - poziom chodnika w stosunku do poziomu posadzki przy drzwiach .-5cm oznacza ,że chodnik jest 5cm niżej od poziomowi posadzki przy drzwiach +4cm - poziom posadzki w drzwiach lub bramie . Oznacza ,że posadzka w bramie jest 4cm niżej niż poziom chodnika.

\* - mierzone poziom posadzki w lewym ościeżu bramy.

Szacunkowa powierzchnia chodnika wraz z krawężnikami ~300m2

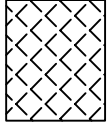

Chodnik z kostki granitowej i płyt chodnikowych w/g rys. nr 2

D - drzwi  
B - brama

GGB-PROJEKT      Marszów, ul. Leśna 22 TEL.(0-68) 374-10-90 i 0-604-716-712	
ARK. 2	INWESTOR: Gmina Żary o statusie miejskim Adres :68-200 Żary, ul. Rynek 1-5 Adres bud. : Żary , ul. Chrobrego , dz. nr 383
SKALA 1:250	PROJEKT BUDOWLANY utwardzenia nawierzchni chodnika.
STADIUM	INWENTARYZACJA
Data marzec.2017r	INWENT. CHODNIKÓW - SZCZEG.
WYKONAŁ	mgr inż. Wiesław Bogacz upraw nr 61/94/ZG